

**Agenzia del Territorio
CATASTO FABBRICATI
Ufficio Provinciale di
Como**

Dichiarazione protocollo n. CO0034543 del 14/02/2007

Planimetria di u.i.u. in Comune di Mozzate

Via Lazzaretto

civ.

Identificativi Catastali:

Sezione:

Foglio: 17

Particella: 5348

Subalterno: 16

Compilata da:

Ratti Achille Vittorio

Iscritto all'albo:

Architetti


Prov. Como

N. 637

Scheda n. 1

Scala 1:200

PIANO PRIMO SOTTOSTRADA
H = mt. 2.45

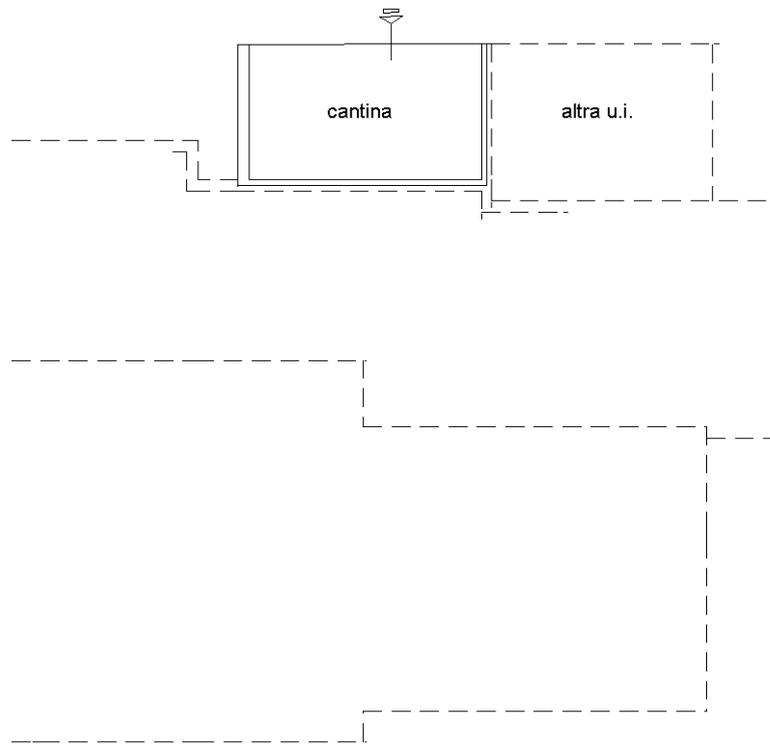

Ultima planimetria in atti