

**Agenzia del Territorio  
CATASTO FABBRICATI  
Ufficio Provinciale di  
Como**

Dichiarazione protocollo n. CO0034543 del 14/02/2007

Planimetria di u.i.u. in Comune di Mozzate

Via Lazzaretto

civ.

Identificativi Catastali:

Sezione:

Foglio: 17

Particella: 5348

Subalterno: 17

Compilata da:

Ratti Achille Vittorio

Iscritto all'albo:

Architetti


Prov. Como

N. 637

Scheda n. 1

Scala 1:200

PIANO PRIMO SOTTOSTRADA  
H = mt. 2.45

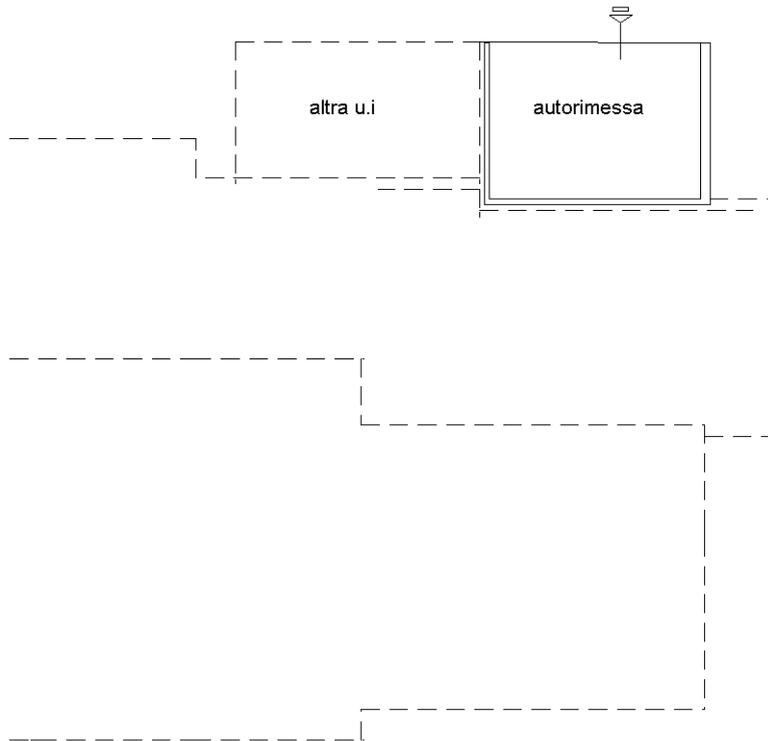

Catasto dei Fabbricati - Situazione al 29/01/2024 - Comune di MOZZATE(F788) - < Foglio 17 - Particella 5348 - Subalterno 17 >  
VIA LAZZARETTO Piano S1

Ultima planimetria in atti